


Udsnit af diagram 74-02

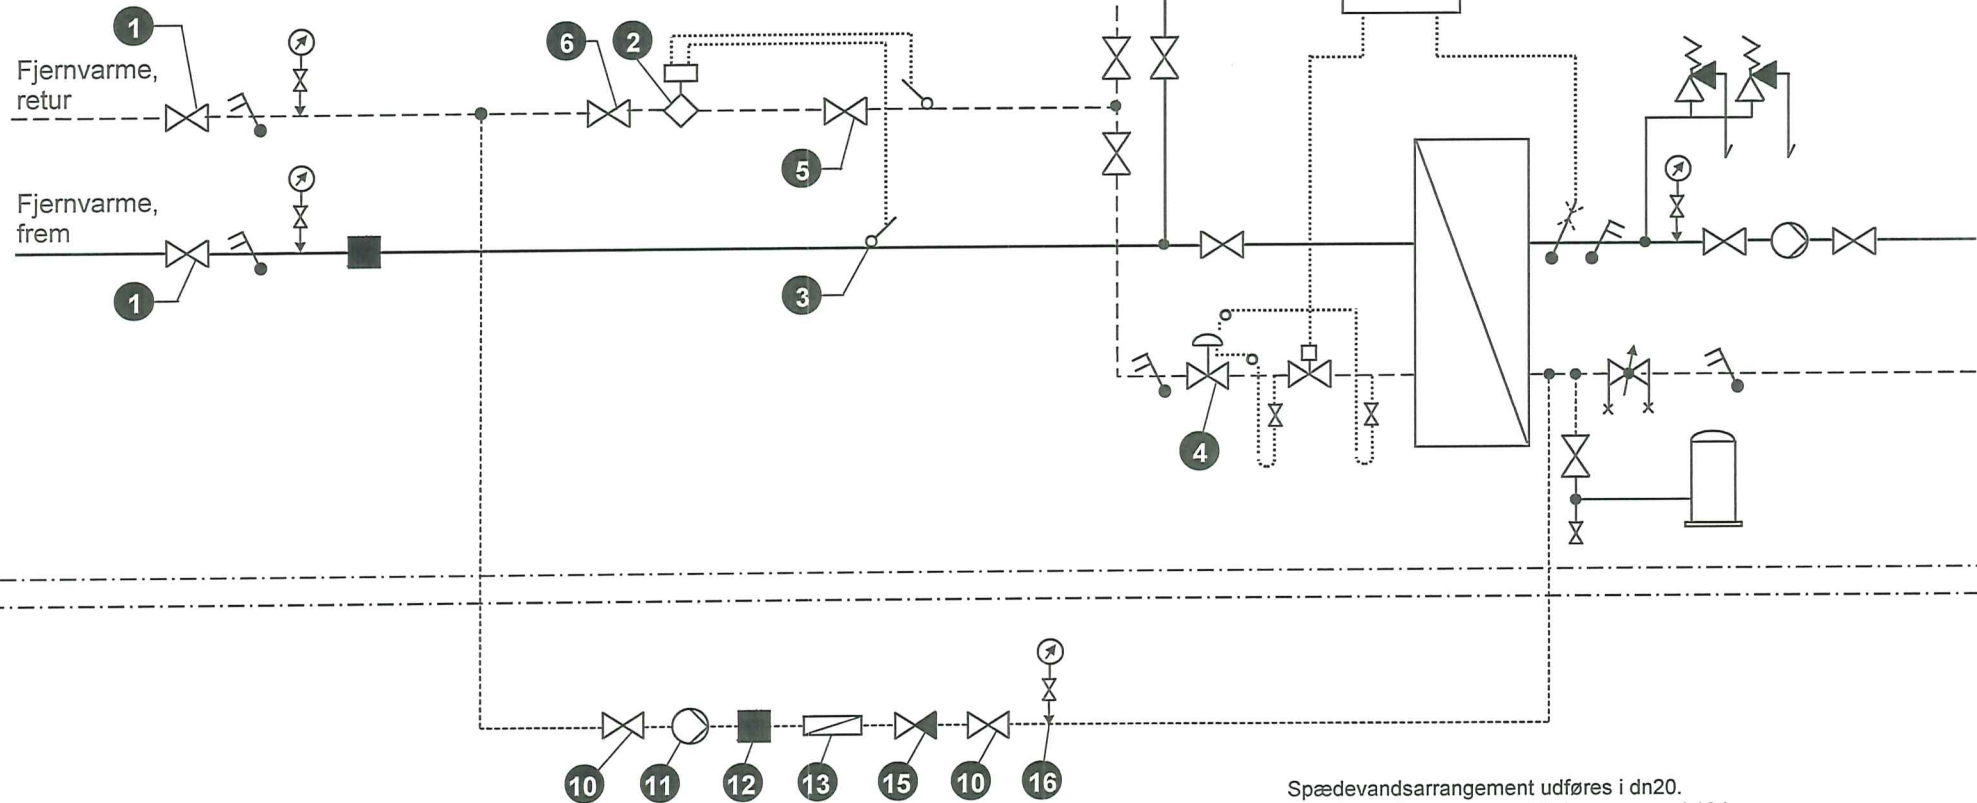

- 10** Afspærringsventil.
- 11** Eventuel pumpe (Max 10 bar).
- 12** Filter.
- 13** Konstantstrømventil flow max. 0,6 m³ / h.
- 15** Kontraventil
- 16** Manometer 0-10 bar.

Spædevandsarrangement udføres i dn20.
 Spædevandsarrangement trykprøves med 13 bar
 koldt vandstryk.
 Kobberrør samles med hårdlodning.
 I øvrigt henvises til de tekniske bestemmelser.

FREDERIKSBERGFORSYNING Stæhr Johansens Vej 38 2000 Frederiksberg	Målestok 1:~	Nov. 2005	Signatur LK
	Spædevandsarrangement		
Fjernvarme - tilslutningsanlæg		TEGNING NUMMER 74 - 05	